
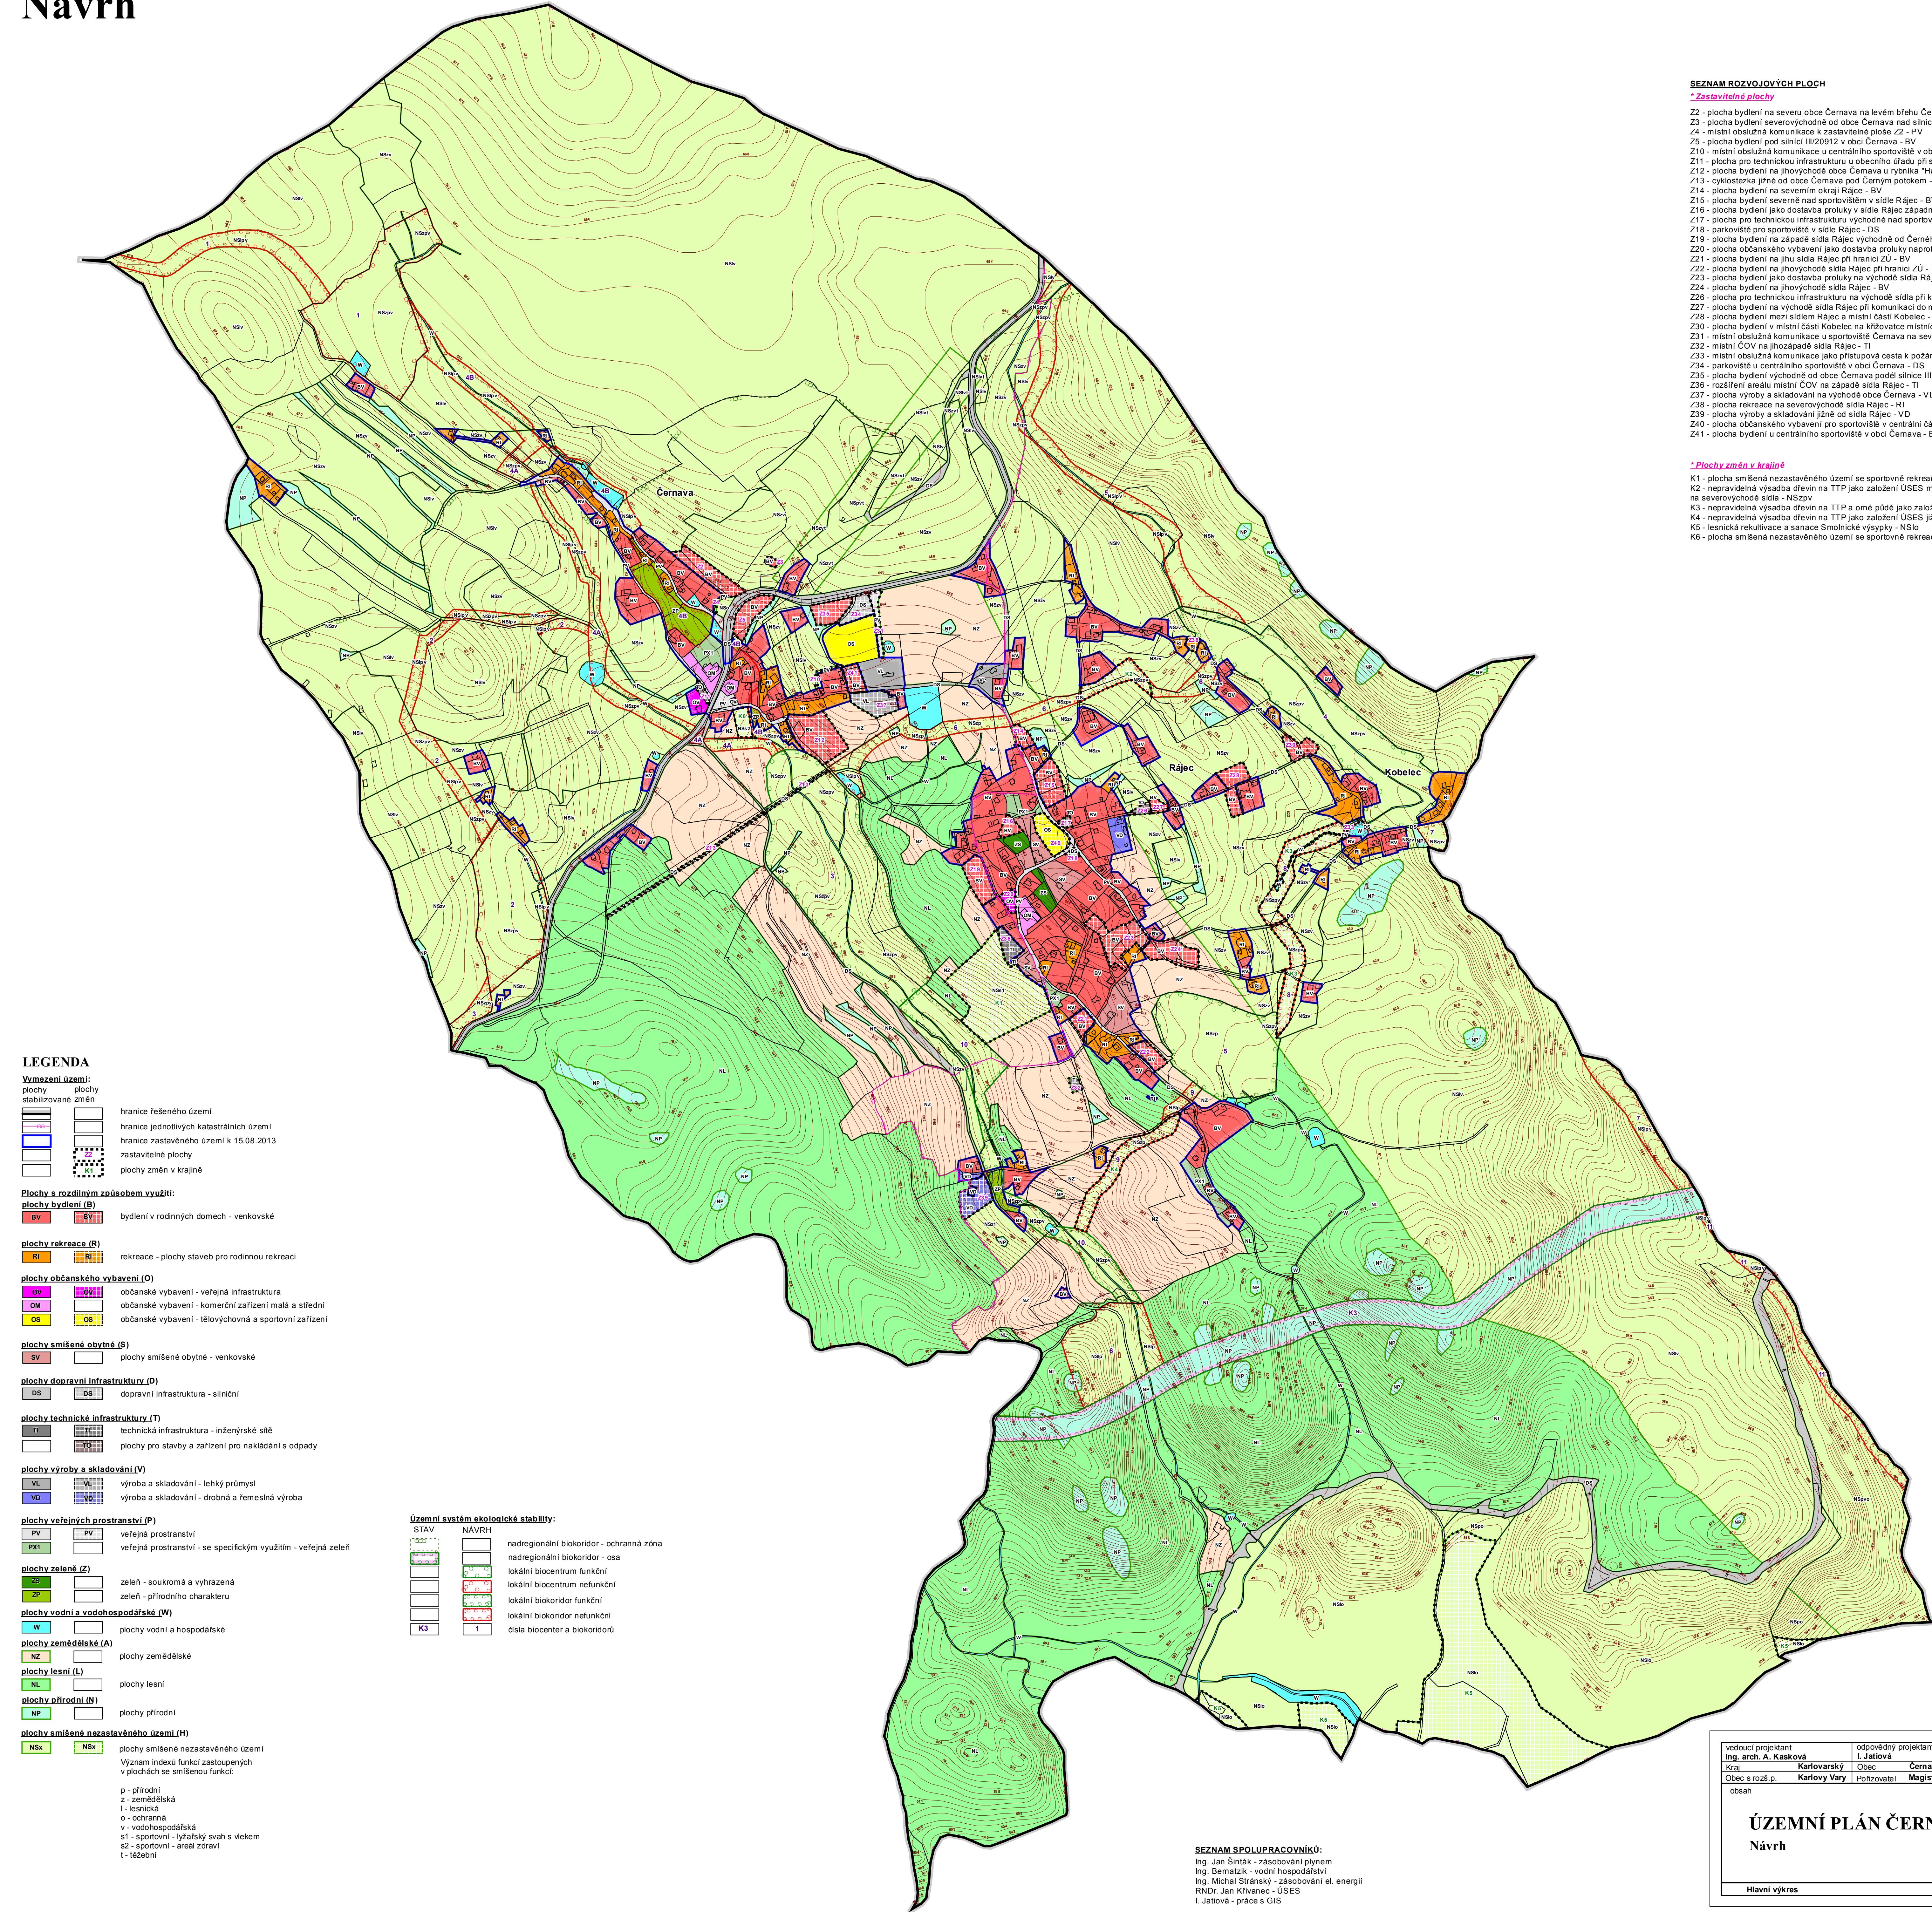


ÚZEMNÍ PLÁN ČERNAV Návrh

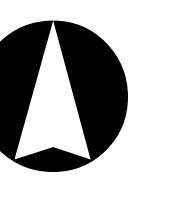

vedoucí projektant Ing. arch. A. Kasková	odpovědný projektant I. Jatlová	kreslil I. Jatlová
Kraj Karlovarský	Obec Černava	
Obec z rož.p. Karlov Vary	Pořizovatel Magistrát města Karlov Vary	
obsah	datum IX./2013	
stupeň Úprava návrhu ÚP před řízením	č.zak. 8002 - III.	
vykres číslo 2	měřítko 1:5 000	

**ÚZEMNÍ PLÁN ČERNAV
Návrh**

Hlavní výkres